




wynikające z projektu - oznaczenie
 granic - granice działki
 obszar - obszar
 data: 07/10/2011
 KRS: 302.361.1/2011

MAPA SYTUACYJNO - WYSOKOŚCIOWA
 DO CELOW PROJEKTOWYCH
 SKALA 1:500
 Wskazanie linii rozgraniczających zgodnie z planem

Koniec odcinka
 X=362397.2410
 Y=592358.9359

mgr inż. Roman Stanisławski	mgr inż. Roman Stanisławski
Projekt zagospodarowania terenu	Przebudowa drogi odcinek nr 0606/04C droga dojazdowa do granic wsi w m. Półcejn
mgr inż. Roman Stanisławski	mgr inż. Roman Stanisławski
mgr inż. Izabela Janiszewska	mgr inż. Izabela Janiszewska

Legenda:
 - nawierzchnia bitumiczna
 - pobocze



Początek odcinka 0+000
 X=362430.9337
 Y=592353.1957

wysokość linii rozgraniczającej - 5,60 m

wysokość linii rozgraniczającej - 4,80 m