


PRZEKRÓJ KONSTRUKCYJNY W MIEJSCU MIJANKI

PROJEKTOWANA WARSTWA ŚCIERALNA GR 3CM Z MASY MINERALNO-BITUMICZNEJ GRYSOWEJ

PROJEKTOWANA WARSTWA WIĄŻACA GR 3CM Z MASY MINERALNO-BITUMICZNEJ GRYSOWEJ

PROJEKTOWANA GÓRNA WARSTWA PODB. GR 15CM Z TŁUCZNIAMI KAMIENNEGO, TWARDEGO 0/31,5mm

ISTNIEJĄCA DOLNA WARSTWA PODB. GR ŚR. 10CM Z TŁUCZNIAMI KAMIENNEGO, TWARDEGO 31,5/63mm

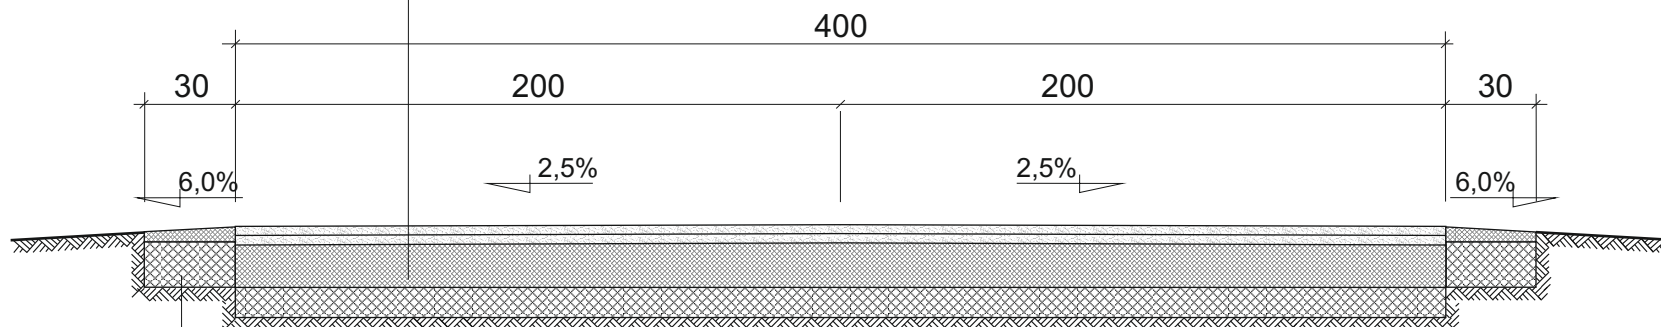

PROJEKTOWANA NAWIERZCHNIA POBOCZY GR 5CM Z TŁUCZNIAMI KAMIENNEGO, TWARDEGO 0/31,5

PROJEKTOWANA DOLNA WARSTWA POBDUDOWY POBOCZY GR15CM Z TŁUCZNIAMI KAMIENNEGO, TWARDEGO 31,5/63

SKALA 1:25

Przekrój konstrukcyjny w miejscu mijanki

OBIEKT:	Remont drogi gminnej nr 060624C w km 0+007 ÷ 0+775, dł. 0,768km	
INWESTOR:	Urząd Gminy Papowo Biskupie, 86-221 Papowo Biskupie 128	
OPRACOWAŁ:	Wojciech Sobótka	
KREŚLIŁ:	Jacek Raczkowski	
SPRAWDZIŁ:	Zdzisław Świechowicz, upr. bud.91 / 66	
DATA: 12.2015r.	SKALA: 1:25	RYS. NR: 2