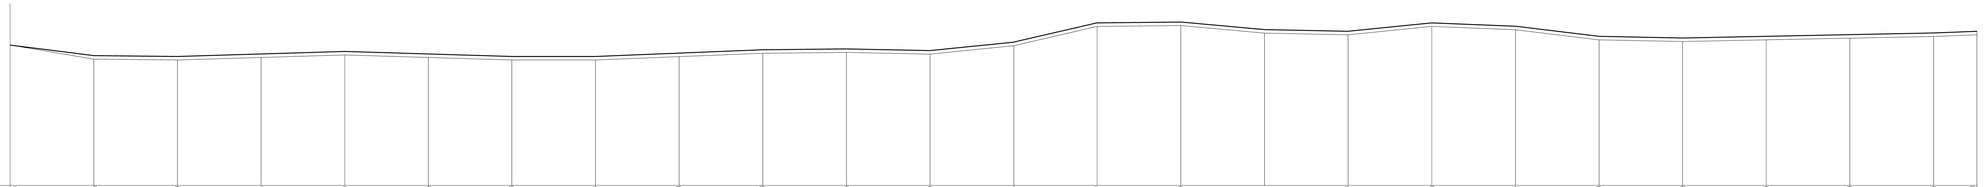

SKALA 1:100/1:1000

PP=90.00

| | | |