
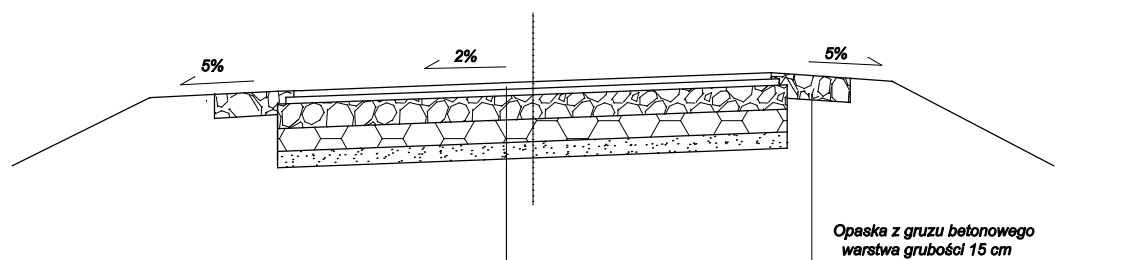


PRZEKRÓJ KONSTRUKCYJNY

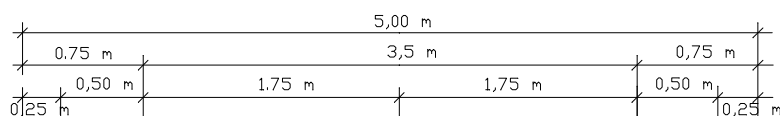

KONSTRUKCJA NAWIERZCHNI

3 cm warstwa ścieralna z mieszanki min. bitumicznej - projektowana

3 cm warstwa wiążąca z mieszanki min. bitumicznej - projektowana

15 cm górna warstwa podbudowy z tłucznią - projektowana

10 cm destrukc betonowy - istniejąca

10 cm destrukc betonowy - istniejąca

Nazwa obiektu budowlanego	Remont Drogi Gminnej Papowo Biskupie - Storlus		
Adres obiektu budowlanego	Przebudowa drogi gminnej nr 060607C dojazdowej do gruntów rolnych dz. nr 167/1 i 168/1 w m. Dubielno		
Tytuł opracowania	PRZEKROJE KONSTRUKCYJNE	Skala 1:50	Nr rysunku 4
Imię i nazwisko opracowującego: mgr inż. Roman Stanisławski	Specjalność i numer uprawnień budowlanych: Uprawnienia nr GP-KZ-7342/513/94	Data: 2011	Podpis: